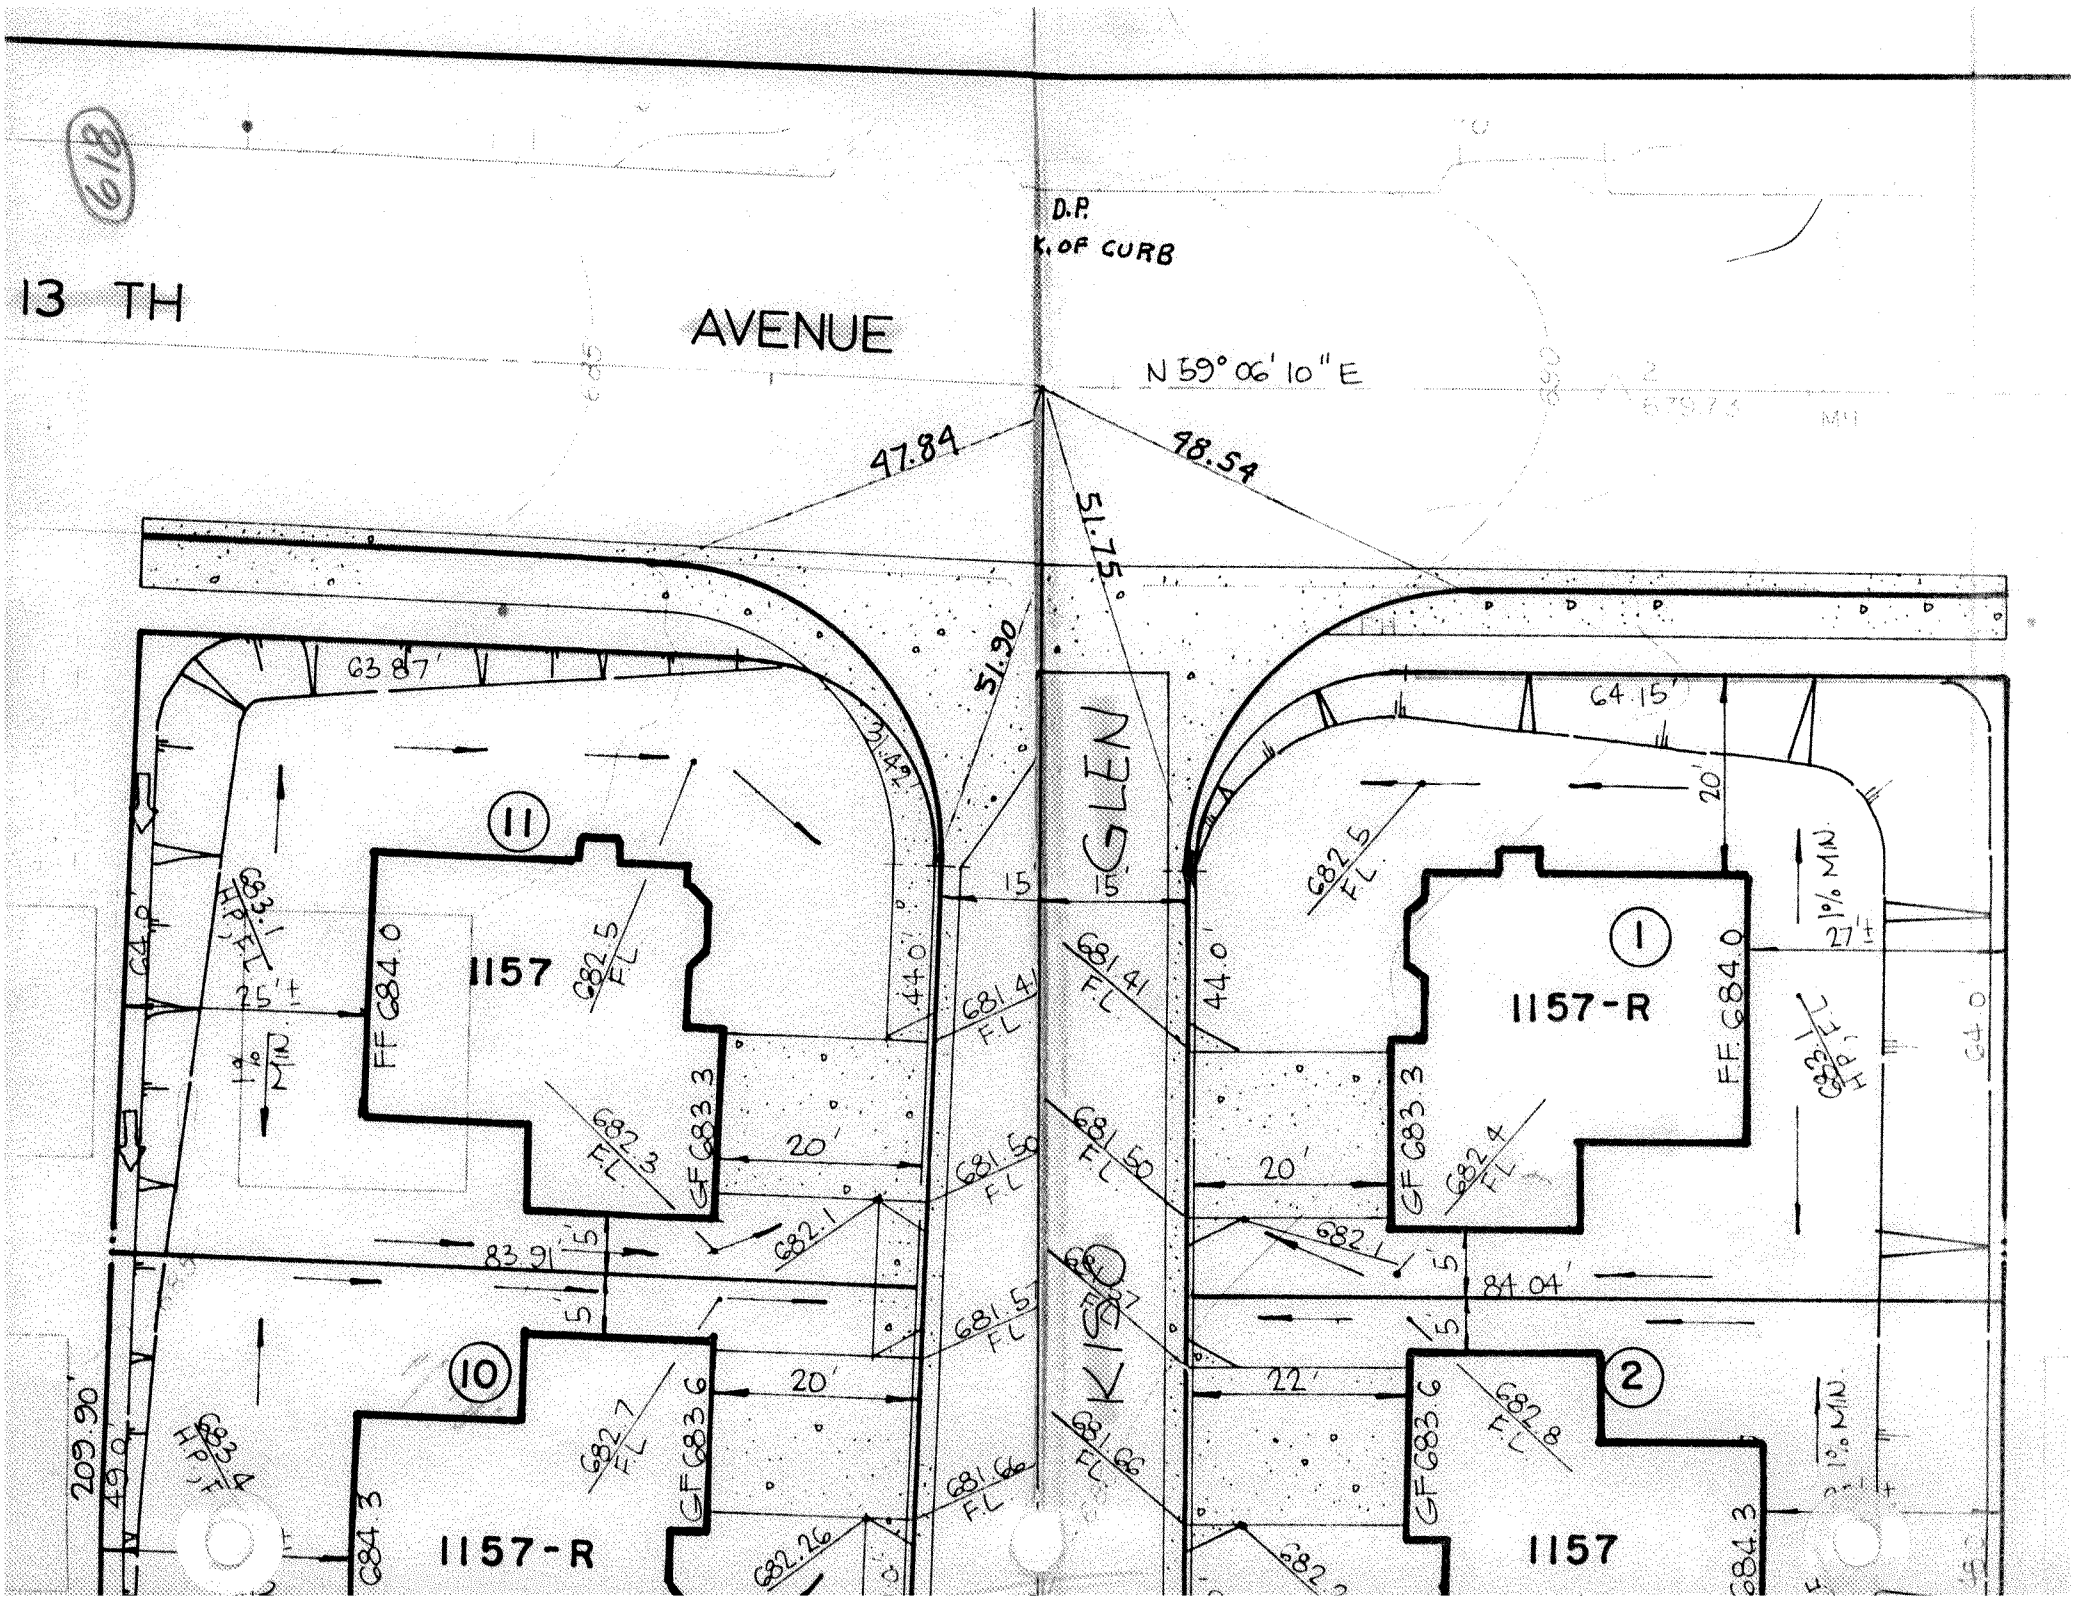
13 TH
AVENUE
D.P.
K. OF CURB
N 59° 06' 10" E
47.89
98.54
51.75
51.90
31.42
63.87'
64.15'
GLEN
15'
15'
11
1157
FF 684.0
682.5 F.L.
GF 683.3
682.3 F.L.
683.1 H.P. F.L.
25'±
1% MIN.
44.0'
681.41 F.L.
20'
681.50 F.L.
682.1
83.91'
5'
5'
681.57 F.L.
10
682.7 F.L.
GF 683.6
681.66 F.L.
682.26
GF 684.3
1157-R
209.90'
49.0'
683.4 H.P. F.L.
1
1157-R
FF 684.0
GF 683.3
682.4 F.L.
683.1 H.P. F.L.
27'±
1% MIN.
682.5 F.L.
681.41 F.L.
681.50 F.L.
682.1
84.04'
681.57 F.L.
22'
2
GF 683.6
682.8 F.L.
681.66 F.L.
1157
GF 684.3
1% MIN.