701

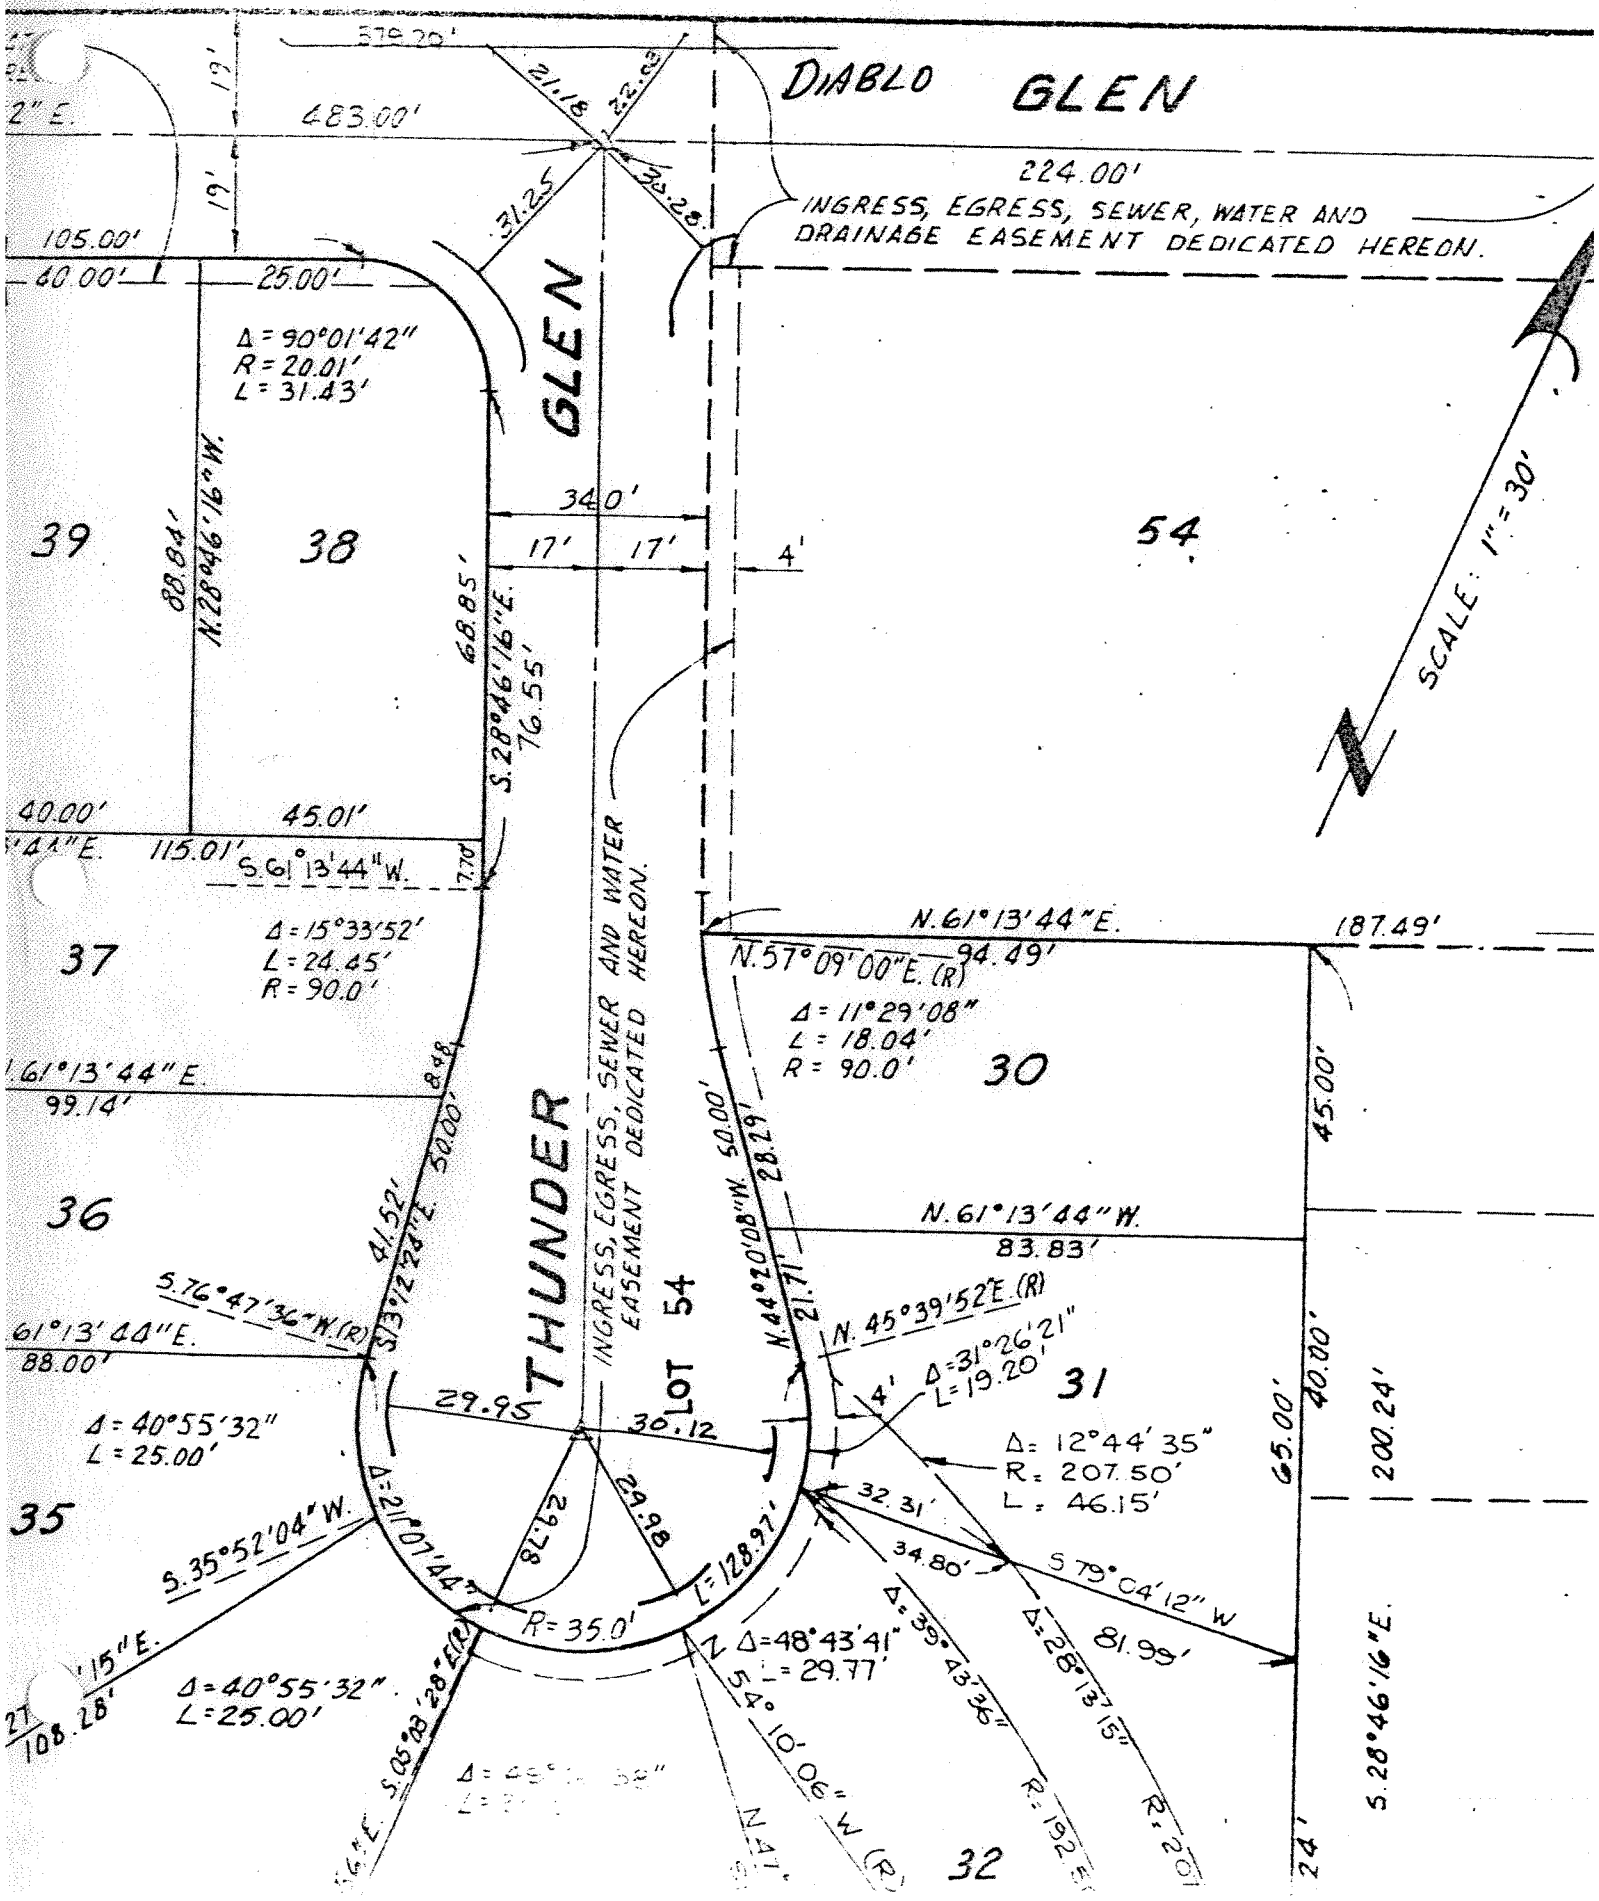
DIABLO GLEN
224.00'
INGRESS, EGRESS, SEWER, WATER AND DRAINAGE EASEMENT DEDICATED HEREON.
379.20'
483.00'
19'
19'
105.00'
40.00'
25.00'
Δ = 90°01'42"
R = 20.01'
L = 31.43'
GLEN
31.25
30.28'
21.18'
22.63'
39
38
54
34.0'
17'
17'
4'
N.28°46'16"W.
88.84'
68.85'
S.28°46'16"E.
76.55'
40.00'
45.01'
115.01'
S.61°13'44"W.
7.70'
SCALE: 1" = 30'
37
Δ = 15°33'52"
L = 24.45'
R = 90.0'
N.61°13'44"E.
187.49'
N.57°09'00"E. (R)
94.49'
Δ = 11°29'08"
L = 18.04'
R = 90.0'
30
99.14'
THUNDER
INGRESS, EGRESS, SEWER AND WATER EASEMENT DEDICATED HEREON.
LOT 54
41.52'
S.13°12'28"E. 30.00'
N.44°20'08"W. 50.00'
28.29'
21.71'
45.00'
36
N.61°13'44"W.
83.83'
S.76°47'36"W.(R)
N.61°13'44"E.
88.00'
N.45°39'52"E.(R)
Δ=31°26'21"
L=19.20'
4'
31
Δ = 40°55'32"
L = 25.00'
29.94'
30.12'
Δ= 12°44'35"
R= 207.50'
L= 46.15'
65.00'
40.00'
200.24'
35
S.35°52'04"W.
Δ=21°07'44"
29.78'
29.98'
L=128.97'
32.31'
34.80'
S 79°04'12" W
81.99'
R=35.0'
Δ=48°43'41"
L=29.77'
Δ=39°43'36"
Δ=28°13'15"
R=192.5'
R=201
S.28°46'16"E.
24'
S.15°11'15"E.
108.28'
Δ=40°55'32"
L=25.00'
S.05°28'28"E.(R)
54°10'06" W (R)
32