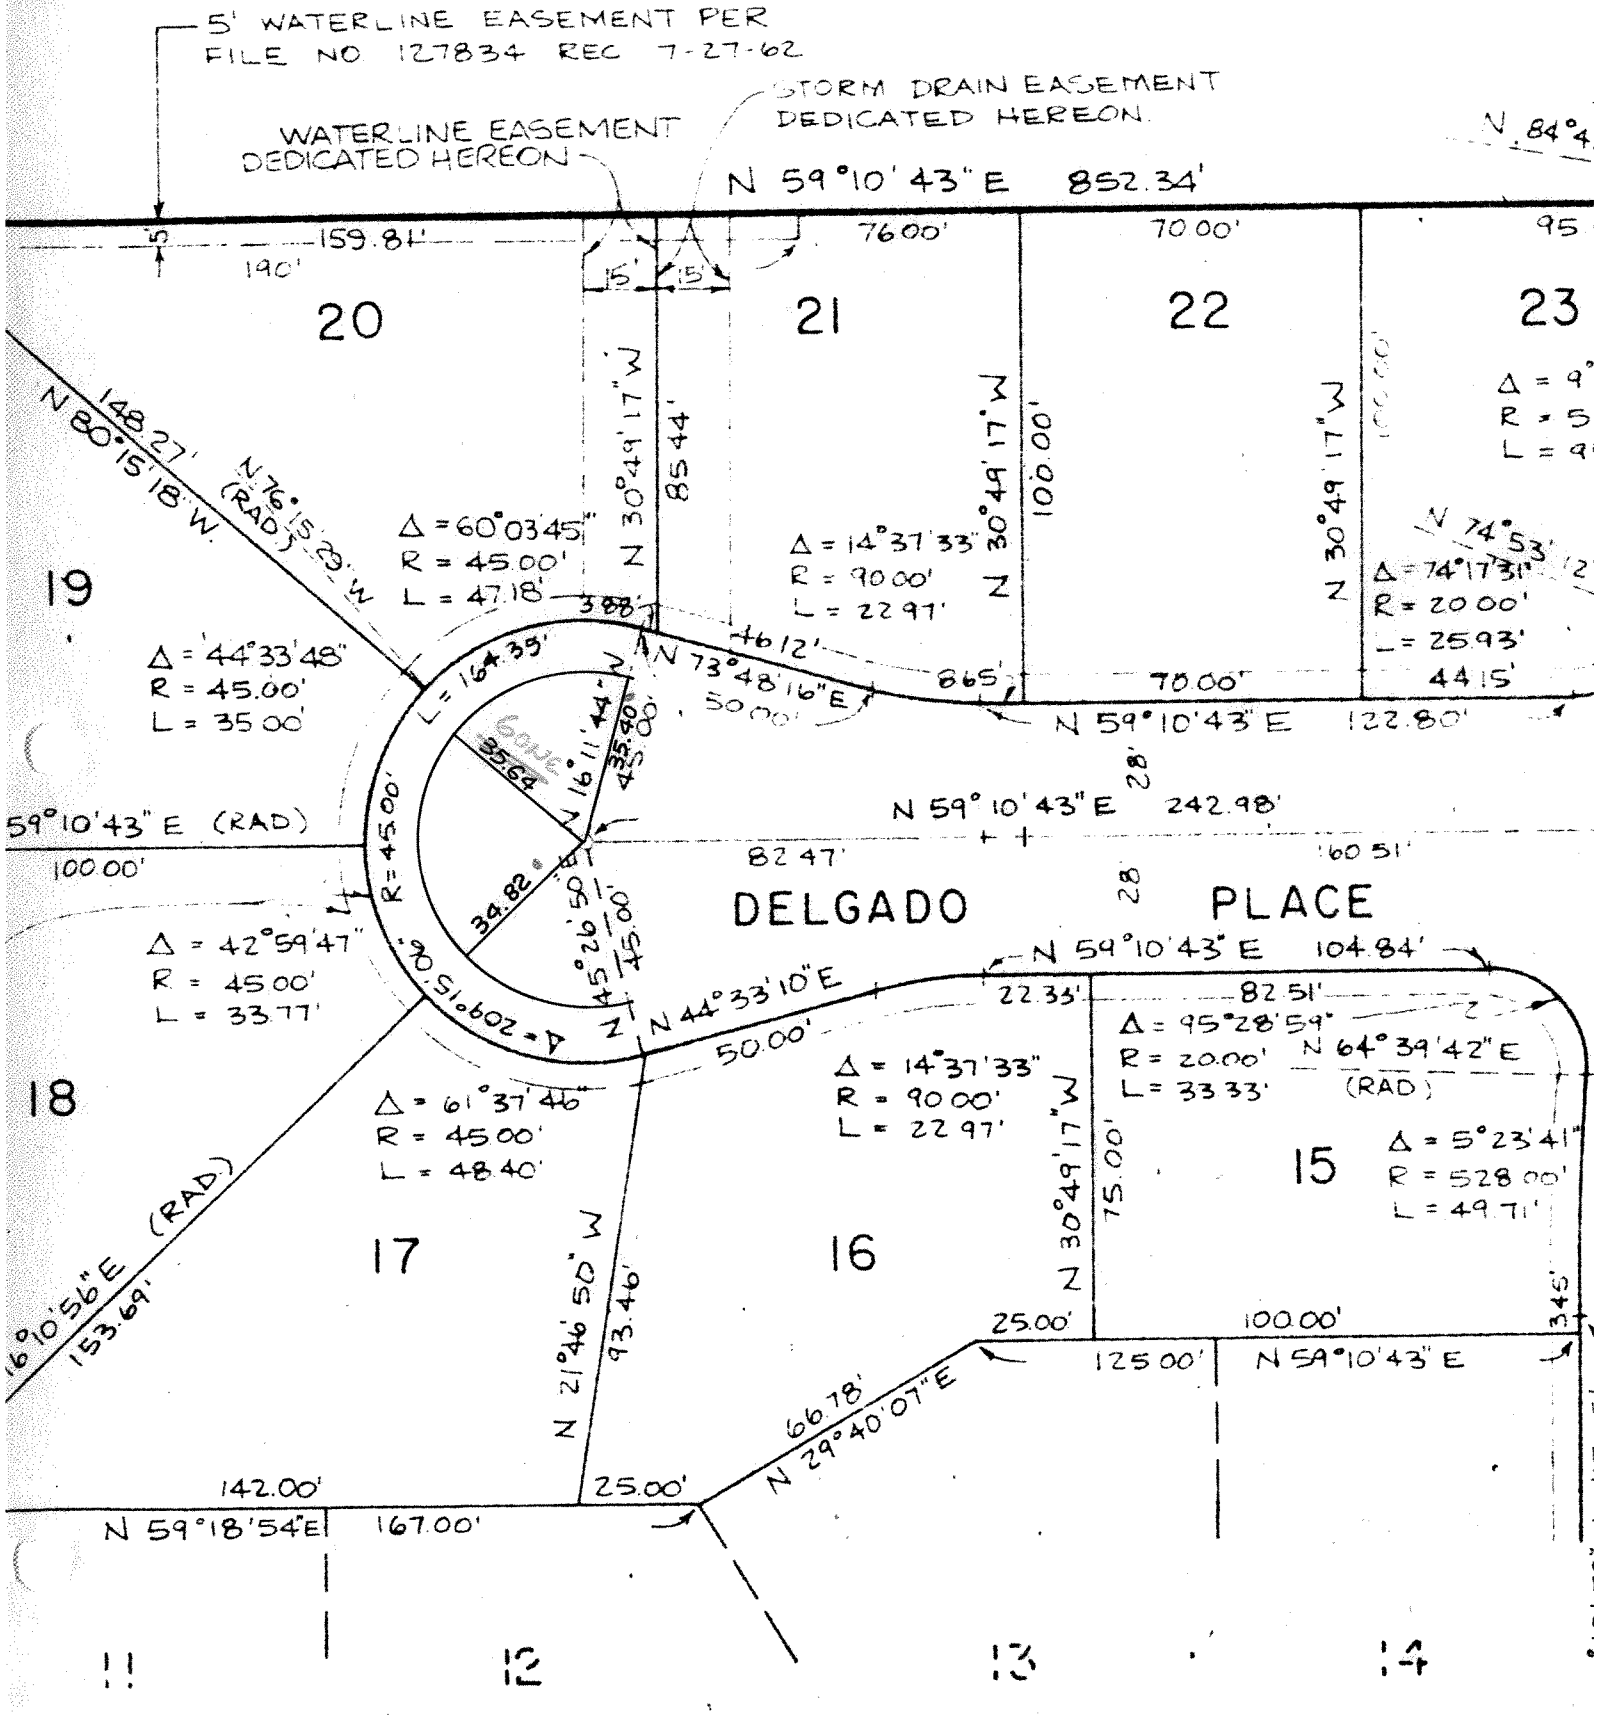
5' WATERLINE EASEMENT PER FILE NO 127834 REC 7-27-62
WATERLINE EASEMENT DEDICATED HEREON
STORM DRAIN EASEMENT DEDICATED HEREON.
N 59°10'43" E 852.34'
N 84°4
159.81'
190'
76.00'
70.00'
95
15'
15'
20
21
22
23
Δ = 9°
R = 5
L = 9'
N 30°49'17" W
85.44'
100.00'
N 30°49'17" W
100.00'
N 30°49'17" W
100.00'
148.27'
N 80°15'18" W
N 76°15'29" W (RAD)
Δ = 60°03'45"
R = 45.00'
L = 47.18'
Δ = 14°37'33"
R = 90.00'
L = 22.97'
N 74°53'
Δ = 74°17'31"
R = 20.00'
L = 25.93'
44.15'
19
Δ = 44°33'48"
R = 45.00'
L = 35.00'
L = 164.35'
N 73°48'16" E
50.00'
865'
70.00'
N 59°10'43" E 122.80'
N 16°11'44" W
35.80'
35.64
28'
N 59°10'43" E 242.98'
59°10'43" E (RAD)
100.00'
R = 45.00'
34.82
82.47'
160.51'
DELGADO PLACE
28
Δ = 42°59'47"
R = 45.00'
L = 33.77'
N 45°26'50" E
75.00'
N 44°33'10" E
50.00'
N 59°10'43" E 104.84'
22.33'
82.51'
Δ = 95°28'59"
R = 20.00'
L = 33.33'
N 64°39'42" E (RAD)
18
Δ = 61°37'46"
R = 45.00'
L = 48.40'
Δ = 14°37'33"
R = 90.00'
L = 22.97'
N 30°49'17" W
75.00'
15
Δ = 5°23'41"
R = 528.00'
L = 49.71'
16°10'56" E (RAD)
153.69'
17
16
N 21°46'50" W
93.46'
25.00'
100.00'
345'
125.00'
N 59°10'43" E
66.78'
N 29°40'07" E
142.00'
N 59°18'54" E
167.00'
25.00'
11
12
13
14