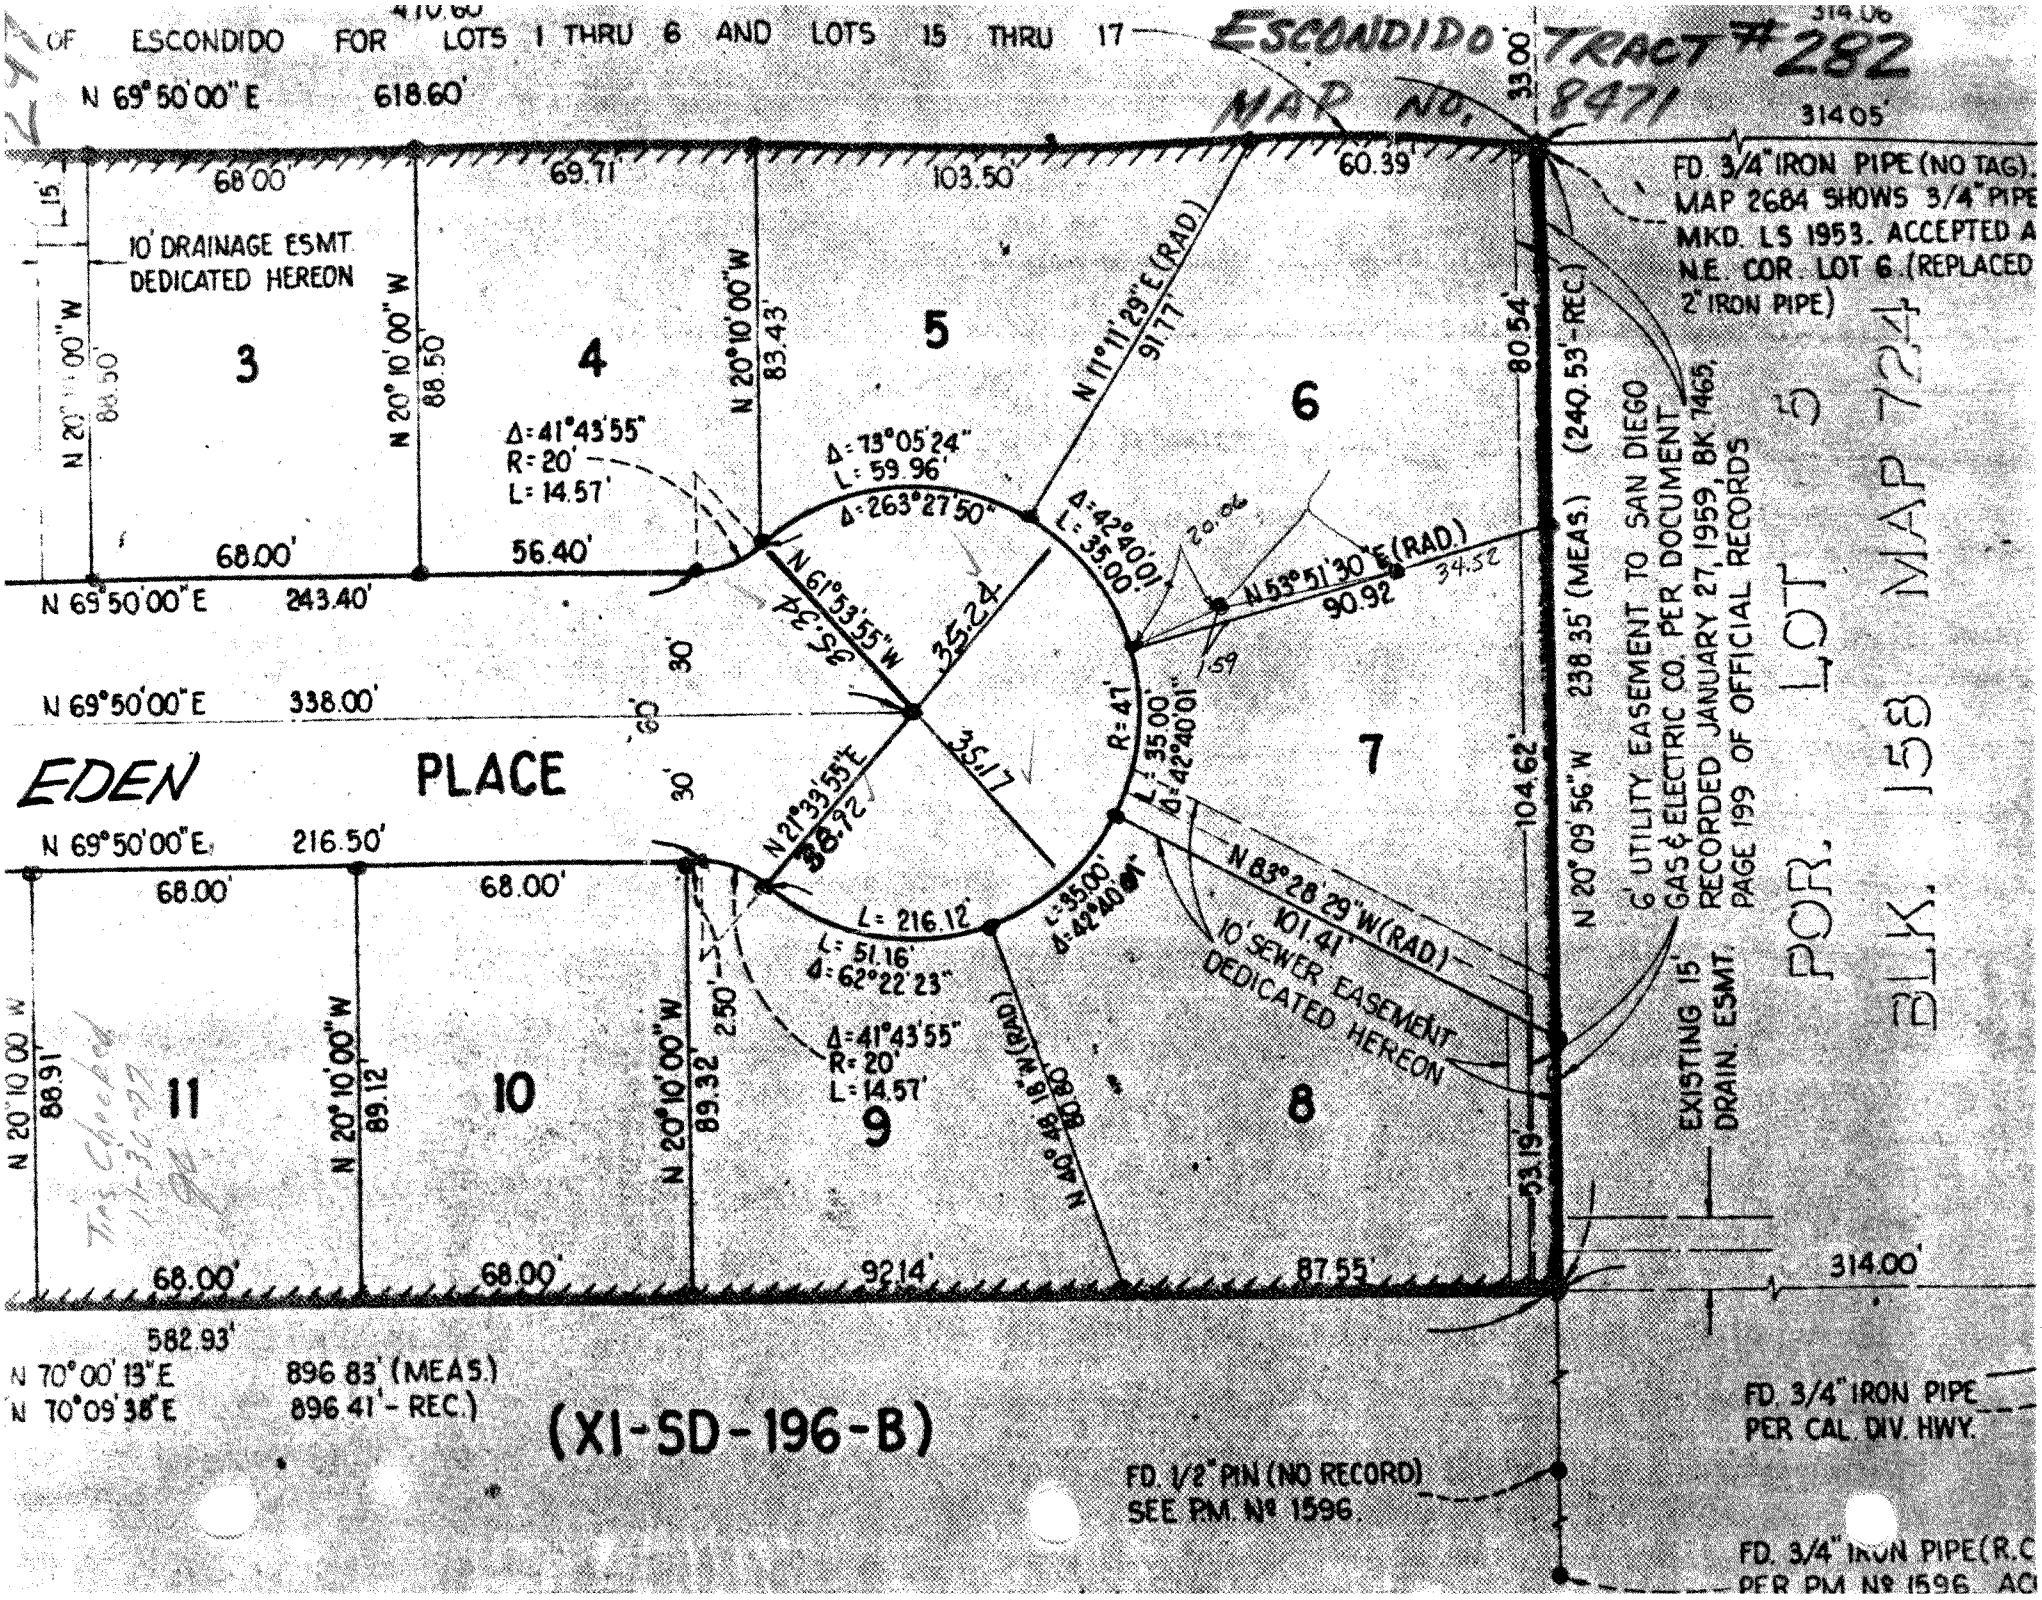
OF ESCONDIDO FOR LOTS 1 THRU 6 AND LOTS 15 THRU 17
ESCONDIDO TRACT #282
MAP NO. 8471
N 69°50'00" E 618.60'
314.06
314.05'
33.00'
68.00'
69.71'
103.50'
60.39'
FD. 3/4" IRON PIPE (NO TAG).
MAP 2684 SHOWS 3/4" PIPE
MKD. LS 1953. ACCEPTED A
N.E. COR. LOT 6 (REPLACED
2" IRON PIPE)
10' DRAINAGE ESMT.
DEDICATED HEREON
3
4
5
6
7
8
9
10
11
N 20°10'00" W
88.50'
83.43'
91.77'
80.54'
(240.53'-REC.)
Δ=41°43'55"
R=20'
L=14.57'
56.40'
Δ=73°05'24"
L=59.96'
Δ=263°27'50"
Δ=42°40'01"
L=35.00'
20.06'
N 53°51'30" E (RAD)
90.92'
34.52'
1.59'
N 61°53'55" W
35.24'
N 69°50'00" E 243.40'
N 69°50'00" E 338.00'
30'
60'
EDEN PLACE
R=47'
L=35.00'
Δ=42°40'01"
35.17'
N 21°33'55" E
38.92'
N 69°50'00" E 216.50'
N 83°28'29" W (RAD)
101.41'
10' SEWER EASEMENT
DEDICATED HEREON
104.62'
N 20°09'56" W 238.35' (MEAS.)
G' UTILITY EASEMENT TO SAN DIEGO
GAS & ELECTRIC CO. PER DOCUMENT
RECORDED JANUARY 27, 1959, BK. 7465,
PAGE 199 OF OFFICIAL RECORDS
EXISTING 15'
DRAIN. ESMT.
L=216.12'
L=51.16'
Δ=62°22'23"
Δ=41°43'55"
R=20'
L=14.57'
2.50'
N 20°10'00" W
89.32'
N 20°10'00" W
89.12'
N 20°10'00" W
88.91'
N 64°49'16" W (RAD)
88.00'
23.19'
68.00'
68.00'
92.14'
87.55'
314.00'
582.93'
N 70°00'13" E
N 70°09'38" E
896.83' (MEAS.)
896.41'- REC.)
(X1-SD-196-B)
FD. 1/2" PIN (NO RECORD)
SEE P.M. Nº 1596.
FD. 3/4" IRON PIPE
PER CAL. DIV. HWY.
FD. 3/4" IRON PIPE (R.C
PER PM Nº 1596. AC
FOR LOT 1 BLK. 158 MAP 2684