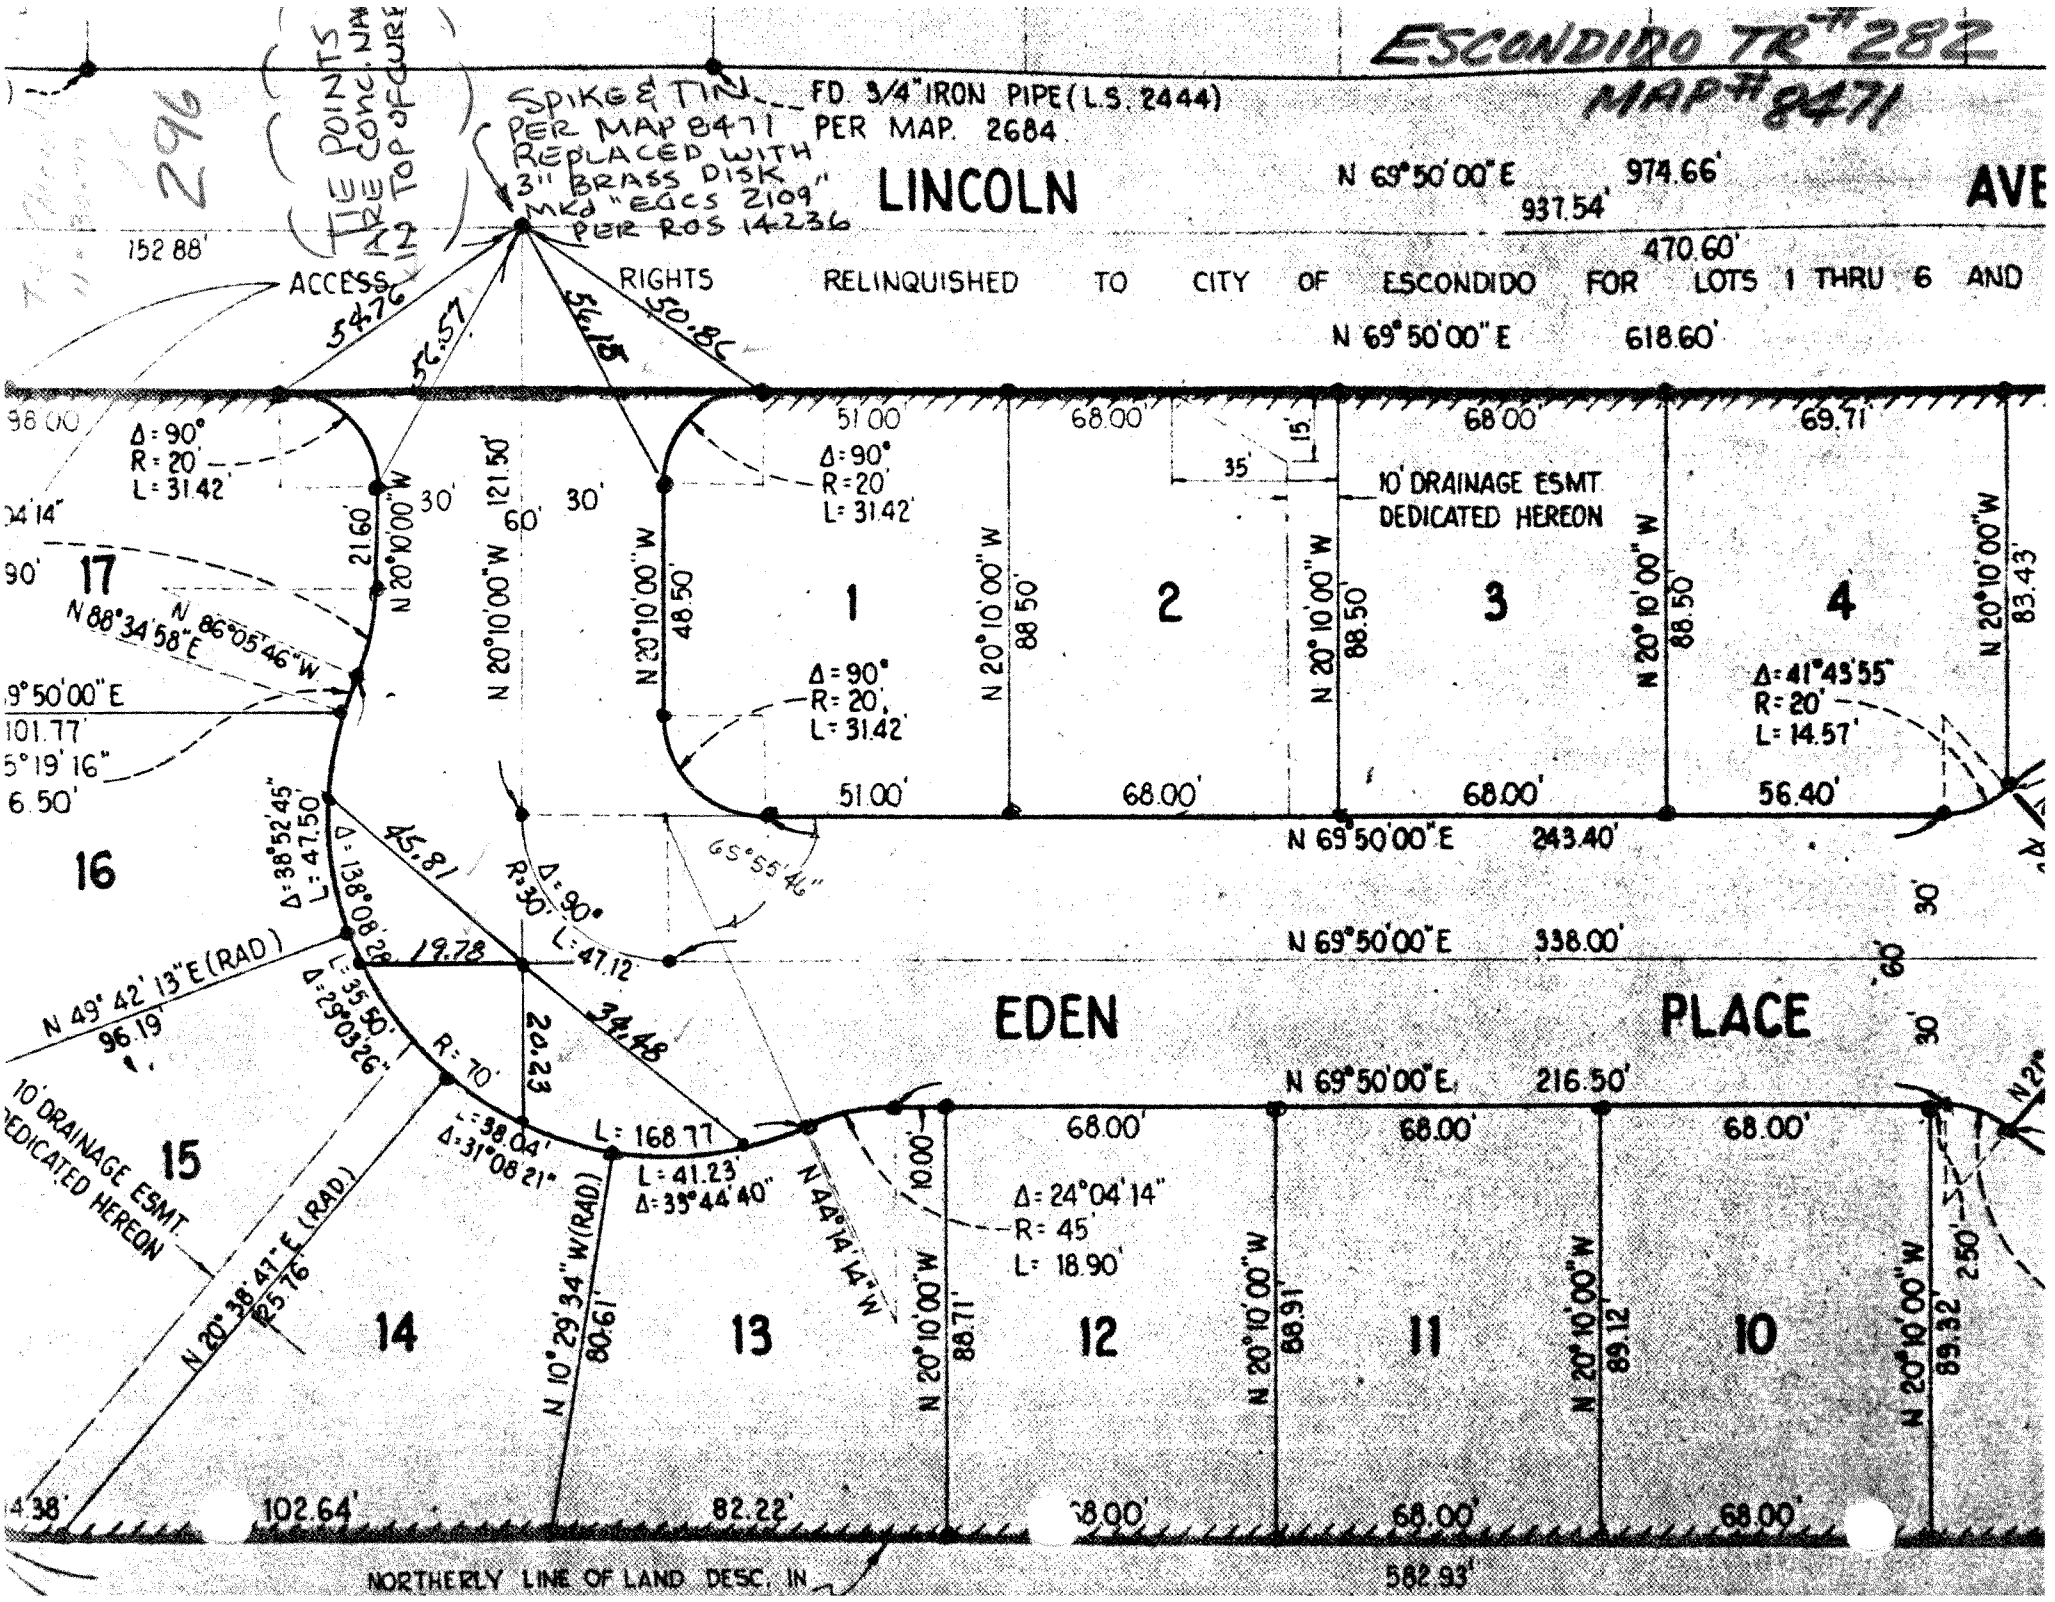
ESCONDIDO TR #282
MAP #8471
296
TIE POINTS ARE CONC. NAIL IN TOP OF CURB
SPIKE & TIN PER MAP 8471 REPLACED WITH 3" BRASS DISK MKD "EGCS 2109" PER ROS 14236
FD 3/4" IRON PIPE (L.S. 2444) PER MAP 2684
LINCOLN AVE
N 69°50'00" E 974.66'
937.54'
470.60'
ACCESS RIGHTS RELINQUISHED TO CITY OF ESCONDIDO FOR LOTS 1 THRU 6 AND
N 69°50'00" E 618.60'
152.88'
54.76'
57.57'
56.15'
50.85'
98.00'
Δ=90° R=20' L=31.42'
N 20°10'00" W 121.50'
30'
60'
30'
51.00'
68.00'
68.00'
69.71'
35'
15'
10' DRAINAGE ESMT. DEDICATED HEREON
N 20°10'00" W 48.50'
N 20°10'00" W 88.50'
N 20°10'00" W 88.50'
N 20°10'00" W 88.50'
N 20°10'00" W 83.43'
17
1
2
3
4
N 88°34'58" E
N 86°05'46" W
N 69°50'00" E 101.77'
5°19'16" 6.50'
Δ=41°45'55" R=20' L=14.57'
56.40'
16
Δ=38°52'45" L=47.50'
Δ=138°08'29" L=35.50'
45.81'
R=30'
Δ=90° L=47.12'
65°56'46"
N 69°50'00" E 243.40'
N 69°50'00" E 338.00'
N 49°42'13" E (RAD) 96.19'
19.78'
20.23'
34.48'
EDEN PLACE
Δ=29°03'26" R=70' L=38.04'
Δ=31°08'21" L=168.77'
L=41.23' Δ=35°44'40"
N 69°50'00" E 216.50'
68.00'
68.00'
68.00'
10' DRAINAGE ESMT. DEDICATED HEREON
15
Δ=24°04'14" R=45' L=18.90'
N 20°10'00" W 88.71'
N 20°10'00" W 88.91'
N 20°10'00" W 89.12'
N 20°10'00" W 89.32'
N 20°38'47" E (RAD) 25.76'
N 10°29'34" W (RAD) 80.61'
N 44°14'14" W
14
13
12
11
10
4.38'
102.64'
82.22'
68.00'
68.00'
68.00'
NORTHERLY LINE OF LAND DESC. IN
582.93'